

# नगर परिषद, सीकर

(राजस्थान नगरपालिका अधिनियम 2009 की धारा के अन्तर्गत)

## अनापत्ति प्रमाण पत्र

आवेदन नं.: LSG/SIKAR/FIRENOC/2025-26/63827  
जारी दिनांक: 01-MAY-2026 वैधता दिनांक: 30-APR-2028

प्रेषित-

आवेदक का नाम श्री/श्रीमती: JHABAR MAL  
आवेदक का पता: KHICHARON KA BASS

विषय:- अग्निशमन अनापत्ति प्रमाण पत्र जारी करने बाबत

आपके भवन GRAMIN MAHILA MAHAVIDYALAYA, 0, SHIVSINGHPURA, SHIVSINGHPURA, , SIKAR, RAJASTHAN का निरीक्षण किया गया निरीक्षण के दौरान अग्नि सुरक्षा उपकरण सही पाए गए अतः उपरोक्त सुरक्षा व्यवस्था के अनुसार निम्न शर्तों पर पाबंद करते हुए यह अस्थायी (Temporary) अनापत्ति प्रमाण पत्र जारी किया जाता है।

शर्तें:-

1. अनापत्ति प्रमाण पत्र जारी करने कि तिथि से वैधता दिनांक की अवधि हेतु ही मान्य होगा। वैधता दिनांक समाप्त बाद अनापत्ति प्रमाण पत्र का नवीनीकरण किया जाना आवश्यक होगा, अन्यथा अनापत्ति स्वतः निरस्त मानी जावेगी।
2. भवन के समस्त स्टाफ व सिक्स्योरिटी गार्ड्स को वर्ष में कम से कम दो बार अग्निशमन विभाग द्वारा प्रशिक्षण दिलाना आवश्यक होगा।
3. अग्निशमन उपकरण समयावधि में रीफिल कराना होगा।
4. निरीक्षण के दौरान आवश्यक दिशा निर्देशों का पालन करना आवश्यक होगा।
5. यदि राज्य सरकार या निगम द्वारा भविष्य में कोई नियम/उपनियम जारी किया जाता है तो प्रबंधक को मान्य होगा।
6. भवन का मुख्य अग्निशमन अधिकारी द्वारा कभी भी निरीक्षण किया जा सकेगा व फायर सिस्टम कार्यरत नहीं पाए जाने कि स्थिति में यह अभिशंषा पत्र निरस्त माना जाएगा।
7. पानी के टैंक हर समय भरे रखने होंगे व पम्प व पूरा फायर सिस्टम 24 घण्टे कार्यशील स्थिति में रखने को बाध्य होंगे।
8. फायर सिस्टम को चलाने हेतु 24 घंटे फायर प्रशिक्षित कर्मचारी रखने होंगे तथा ए एम सी करवायी जाकर सिस्टम का रख रखाव व संचालन करना अनिवार्य होगा।
9. फायर वाहन आसानी से आ जा सके इसके लिए पर्याप्त खुला स्थान अवरोध रहित रखना होगा।
10. भवन के अंदर किसी भी प्रकार का विस्फोटक पदार्थ व अति ज्वलनशील पदार्थ नहीं रखा जाये।
11. रोप लेडर व दो रस्सा भवन के सभी टावर में टावर कि उंचाई जितना हर समय भवन में रखना होगा।
12. यह अग्नि सुरक्षा प्रमाणपत्र अग्नि सुरक्षा की दृष्टि से ही मान्य होगा।
13. भूमि व भवन संबंधित किसी भी प्रकार के विवाद हेतु यह पत्र बतौर साक्ष्य मान्य नहीं होगा एवं इस बाबत आवेदक स्वयं उत्तरदायी होगा।
14. यह अनापत्ति प्रमाण पत्र रुफटोप रेस्टोरेट के लिए मान्य नहीं हैं। जिस भाग के लिए अनापत्ति प्रमाण पत्र जारी किया जा रहा है वहा पर रुफटोप रेस्टोरेट का संचालन पूर्णतया प्रतिबंधित रहेगा।



Signed by: Lokesh Kumar Gothawal  
Issuing Authority: DC/EO/Commissioner  
Location: SIKAR, Rajasthan  
Date: 01/05/2026 13:28:04

अग्निशमन अधिकारी  
नगर परिषद, सीकर

# नगर परिषद, सीकर

(राजस्थान नगरपालिका अधिनियम 2009 की धारा के अन्तर्गत)

## अनापत्ति प्रमाण पत्र

आवेदन नं.: LSG/SIKAR/FIRENOC/2025-26/63827  
जारी दिनांक: 02-FEB-2026 वैधता दिनांक: 01-FEB-2028

प्रेषित-

आवेदक का नाम श्री/श्रीमती: JHABAR MAL  
आवेदक का पता: KHICHARON KA BASS

विषय:- अग्निशमन अनापत्ति प्रमाण पत्र जारी करने बाबत

आपके भवन GRAMIN MAHILA MAHAVIDYALAYA, 0, SHIVSINGHPURA, SHIVSINGHPURA, , SIKAR, RAJASTHAN का निरीक्षण किया गया निरीक्षण के दौरान अग्नि सुरक्षा उपकरण सही पाए गए अतः उपरोक्त सुरक्षा व्यवस्था के अनुसार निम्न शर्तों पर पाबंद करते हुए यह स्थाई (Permanent) अनापत्ति प्रमाण पत्र जारी किया जाता है।

शर्तें:-




1. अनापत्ति प्रमाण पत्र जारी करने कि तिथि से वैधता दिनांक की अवधि हेतु ही मान्य होगा। वैधता दिनांक समाप्त बाद अनापत्ति प्रमाण पत्र का नवीनीकरण किया जाना आवश्यक होगा, अन्यथा अनापत्ति स्वतः निरस्त मानी जावेगी।
2. भवन के समस्त स्टाफ व सिक्योरिटी गार्डस को वर्ष में कम से कम दो बार अग्निशमन विभाग द्वारा प्रशिक्षण दिलाना आवश्यक होगा।
3. अग्निशमन उपकरण समयावधि में रीफिल कराना होगा।
4. निरीक्षण के दौरान आवश्यक दिशा निर्देशों का पालन करना आवश्यक होगा।
5. यदि राज्य सरकार या निगम द्वारा भविष्य में कोई नियम/उपनियम जारी किया जाता है तो प्रबंधक को मान्य होगा।
6. भवन का मुख्य अग्निशमन अधिकारी द्वारा कभी भी निरीक्षण किया जा सकेगा व फायर सिस्टम कार्यरत नहीं पाए जाने कि स्थिति में यह अभिशंषा पत्र निरस्त माना जाएगा।
7. पानी के टैंक हर समय भरे रखने होंगे व पम्प व पूरा फायर सिस्टम 24 घण्टे कार्यशील स्थिति में रखने को बाध्य होंगे।
8. फायर सिस्टम को चलाने हेतु 24 घंटे फायर प्रशिक्षित कर्मचारी रखने होंगे तथा ए एम सी करवायी जाकर सिस्टम का रख रखाव व संचालन करना अनिवार्य होगा।
9. फायर वाहन आसानी से आ जा सके इसके लिए पर्याप्त खुला स्थान अवरोध रहित रखना होगा।
10. भवन के अंदर किसी भी प्रकार का विस्फोटक पदार्थ व अति ज्वलनशील पदार्थ नहीं रखा जावे।
11. रोप लेडर व दो रस्सा भवन के सभी टावर में टावर कि उंचाई जितना हर समय भवन में रखना होगा।
12. यह अग्नि सुरक्षा प्रमाणपत्र अग्नि सुरक्षा की दृष्टि से ही मान्य होगा।
13. भूमि व भवन संबंधित किसी भी प्रकार के विवाद हेतु यह पत्र बतौर साक्ष्य मान्य नहीं होगा एवं इस बाबत आवेदक स्वयं उत्तरदायी होगा।
14. यह अनापत्ति प्रमाण पत्र रूफटॉप रेस्टोरेट के लिए मान्य नहीं हैं। जिस भाग के लिए अनापत्ति प्रमाण पत्र जारी किया जा रहा है वहा पर रूफटॉप रेस्टोरेट का संचालन पूर्णतया प्रतिबंधित रहेगा।



Signed by: Lokesh Kumar Gothawal  
Issuing Authority: DC/EO/Commissioner  
Location: SIKAR, Rajasthan  
Date: 02/02/2026 10:04:37

अग्निशमन अधिकारी  
नगर परिषद, सीकर

# EXISTING PLAN OF GRAMIN MAHILA MAHAVIDYALAY SHIVSINGHPURA ,SIKAR KASARA No. 231/288

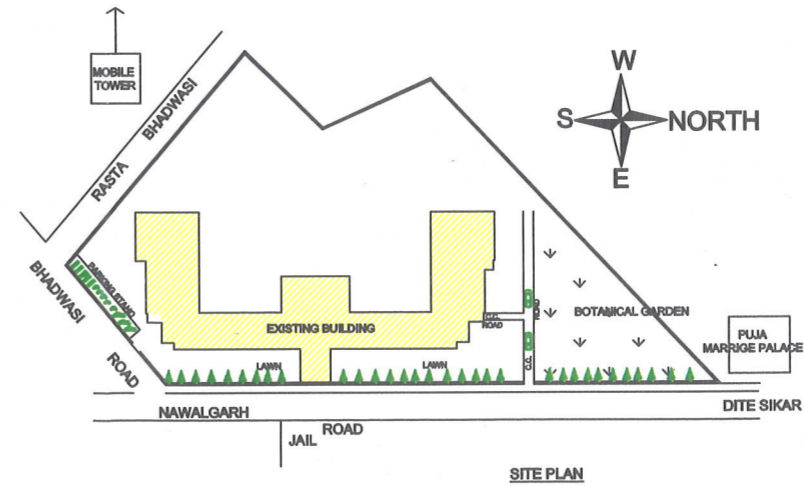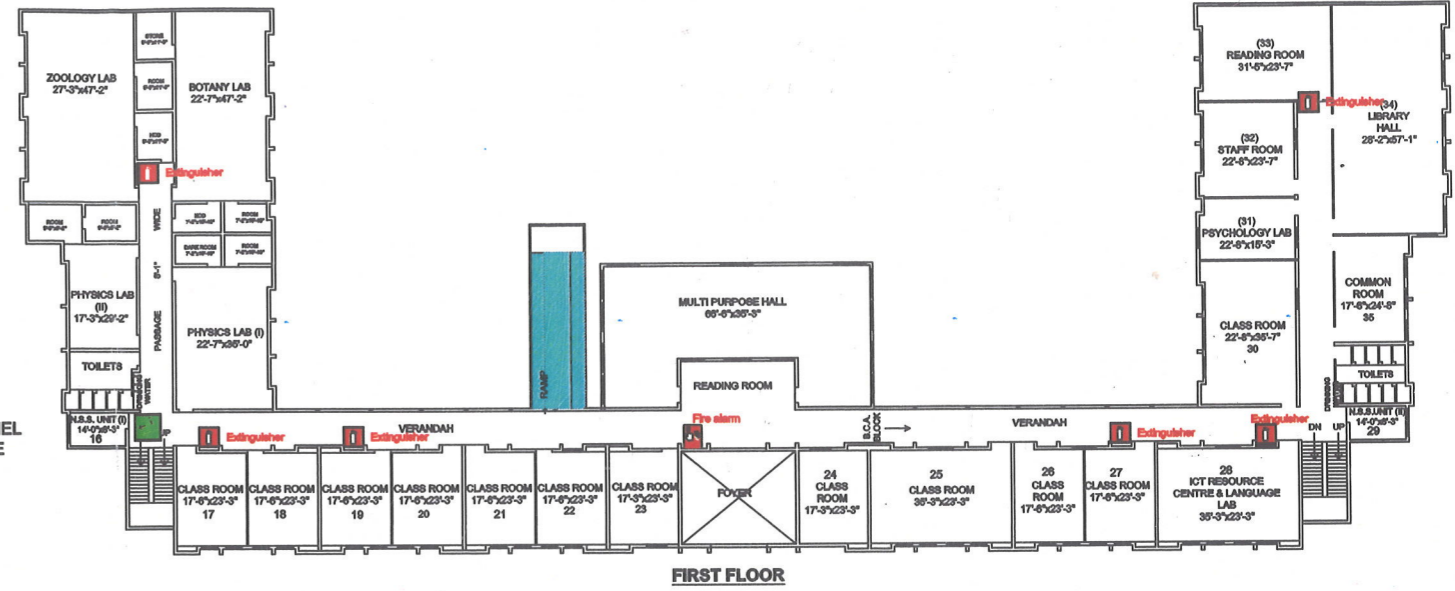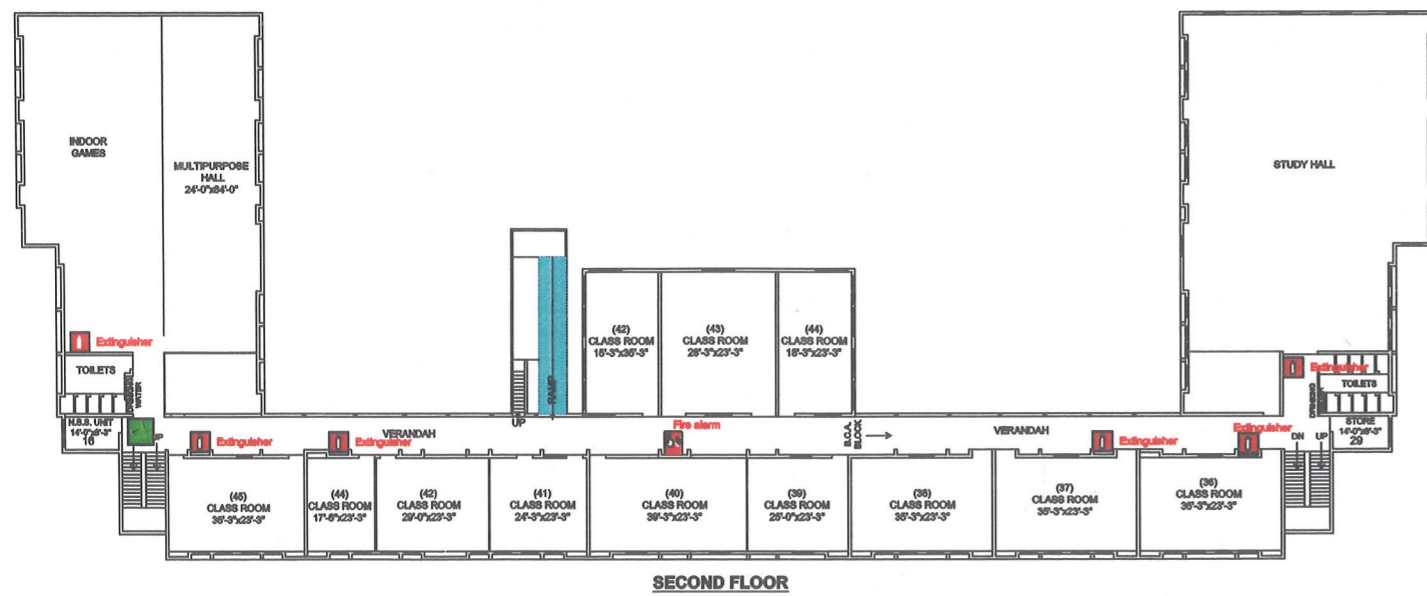


- Extinguisher
- Fire hydrant
- Fire pump
- Fire equipment
- Fire buckets
- Danger electricity
- Sand
- Fire alarm
- Fire evacuation horn
- EXIT


(K. K. Tank)  
 Architect Assistant  
 R.W.D. Circle, Sikar

**BUILDING PLAN :- GRAMIN MAHILA MAHAVIDYALAYA, SHIVSINGHPURA, SIKAR.(RAJ.)**  
**KHASARA NO. - 331/288 AREA 9500 SQ.MT. & KHASARA NO.332/288 AREA 5000 SQ.MT.**


NAME OF COURSES / PROGRAMMES :-  
 B.A. B.ED. & B.Sc. B.ED. INTEGRATED COURSES,  
 UG (UNDER GRADUATE) & PG (POST GRADUATE) COURSES

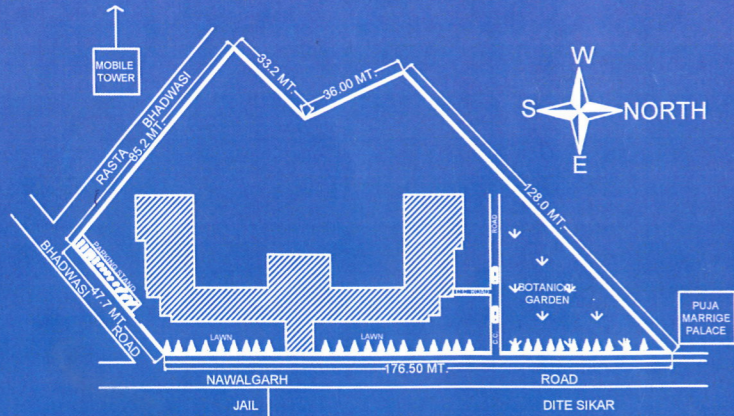


**SITE PLAN**

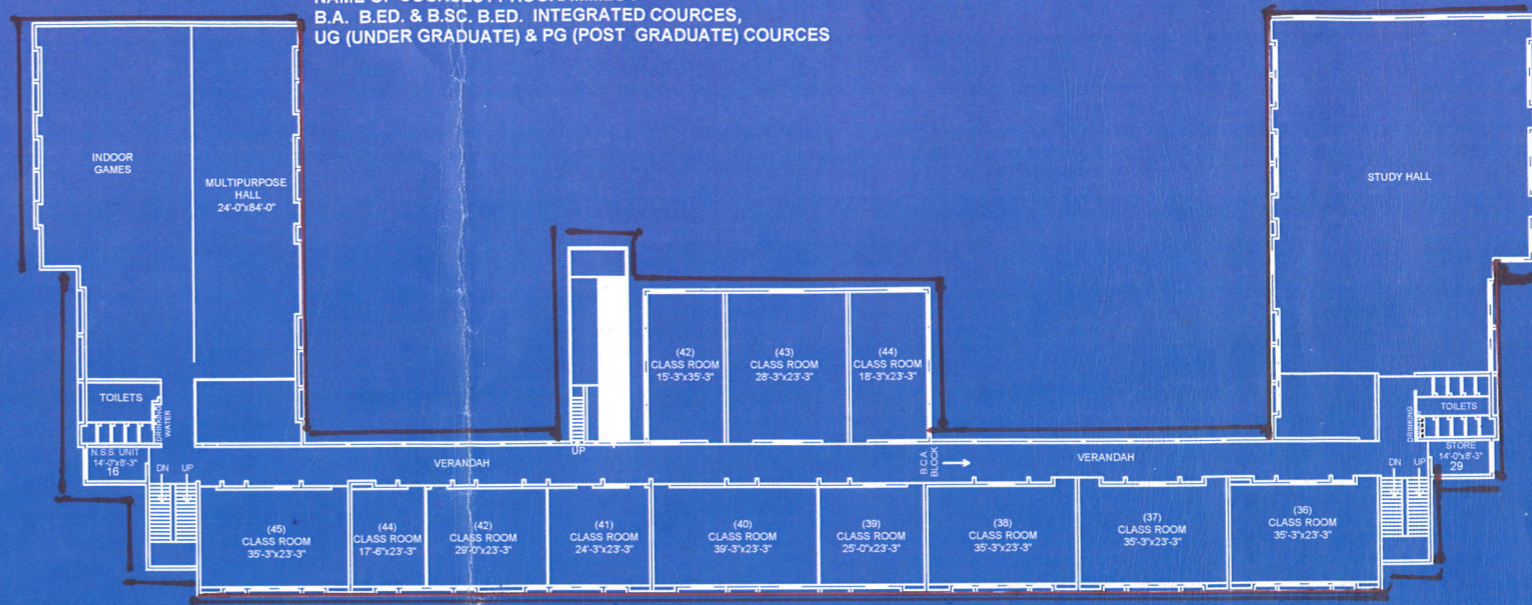

**SECOND FLOOR**

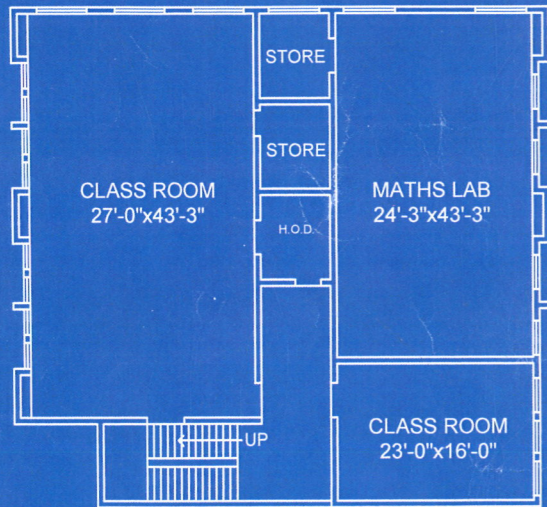

**BASEMENT PLAN**

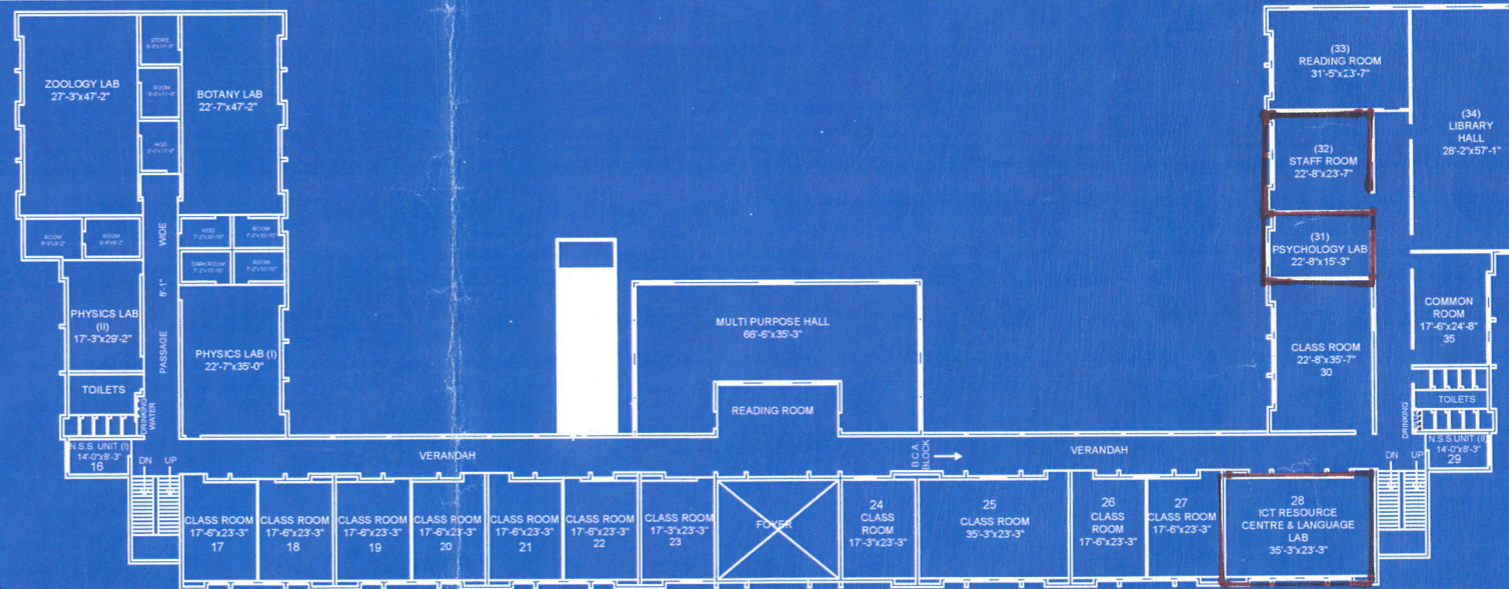

**FIRST FLOOR**

TOTAL LAND AREA	= 14500 Sq.Mt.
CONSTRUCTION AREA	
GROUND FLOOR	= 2372.37 Sq.Mt.
FIRST FLOOR	= 2372.37 Sq.Mt.
SECOND FLOOR	= 2372.37 Sq.Mt.
BASEMENT	= 337.3 Sq.Mt.
<b>TOTAL</b>	<b>= 7454.4 Sq.Mt.</b>

**EARMARKED AREA**


TOTAL LAND AREA FOR TEACHER EDUCATION (B.A. B.Ed., B.Sc. B.Ed. 4 YEAR INTEGRATED) COURSES  
 TOTAL LAND AREA = 5000 Sq.Mt. AND  
 TOTAL BUILT UP AREA = 2620.2 Sq.Mt.

UG (UNDER GRADUATE) & PG (POST GRADUATE) COURSES

TOTAL LAND AREA = 9500 Sq.Mt.  
 TOTAL BUILT UP AREA = 4834.2 Sq.Mt.

*Ar. Peeyush*  
**Ar. PEYUSH JAKHAR**  
 B. Arch.  
 Council of Architecture Regd.  
 CA/2018/94606  
 M:-9461983073

*Jay's*  
 कनिष्ठ अभियन्ता  
 सार्वजनिक नि. ण विभाग  
 पञ्जाब - पणवली, प. सीकर

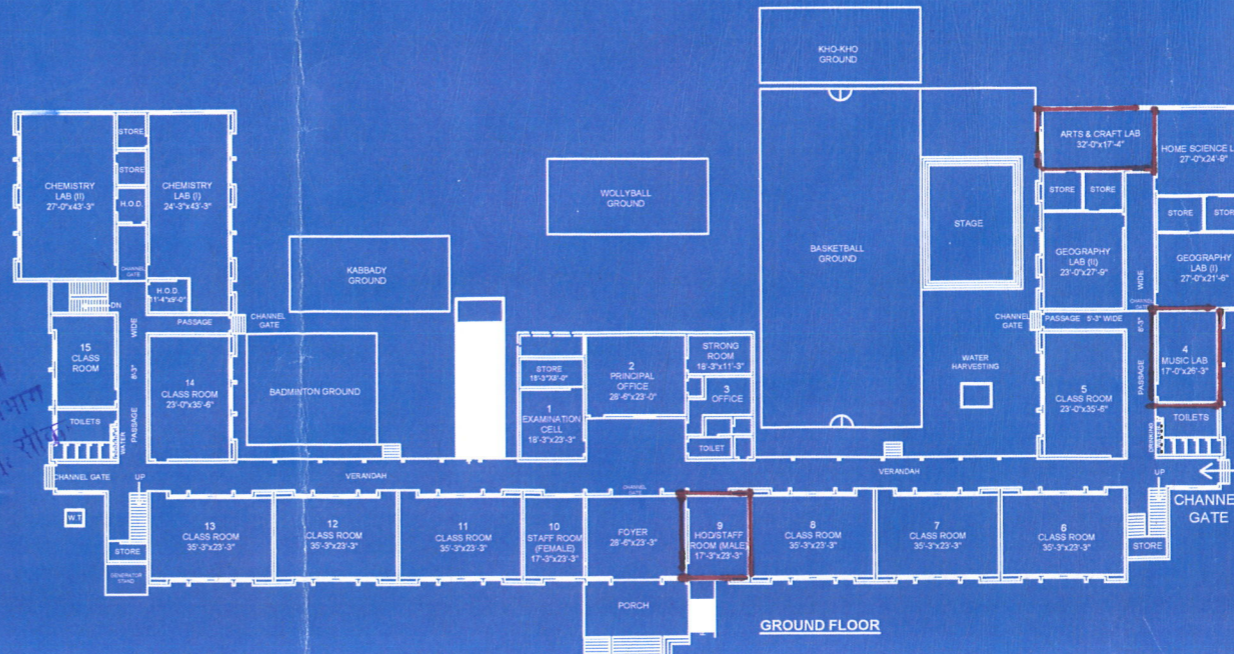

**GROUND FLOOR**

*अध्यक्ष*  
 ग्रामीण महिला शिक्षण संस्थान समिति  
 सीकर (राज.)

*(Sudheer Kumar)*  
**(Sudheer Kumar)**  
 Executive Engineer  
 PWD Dn. I, Sikar